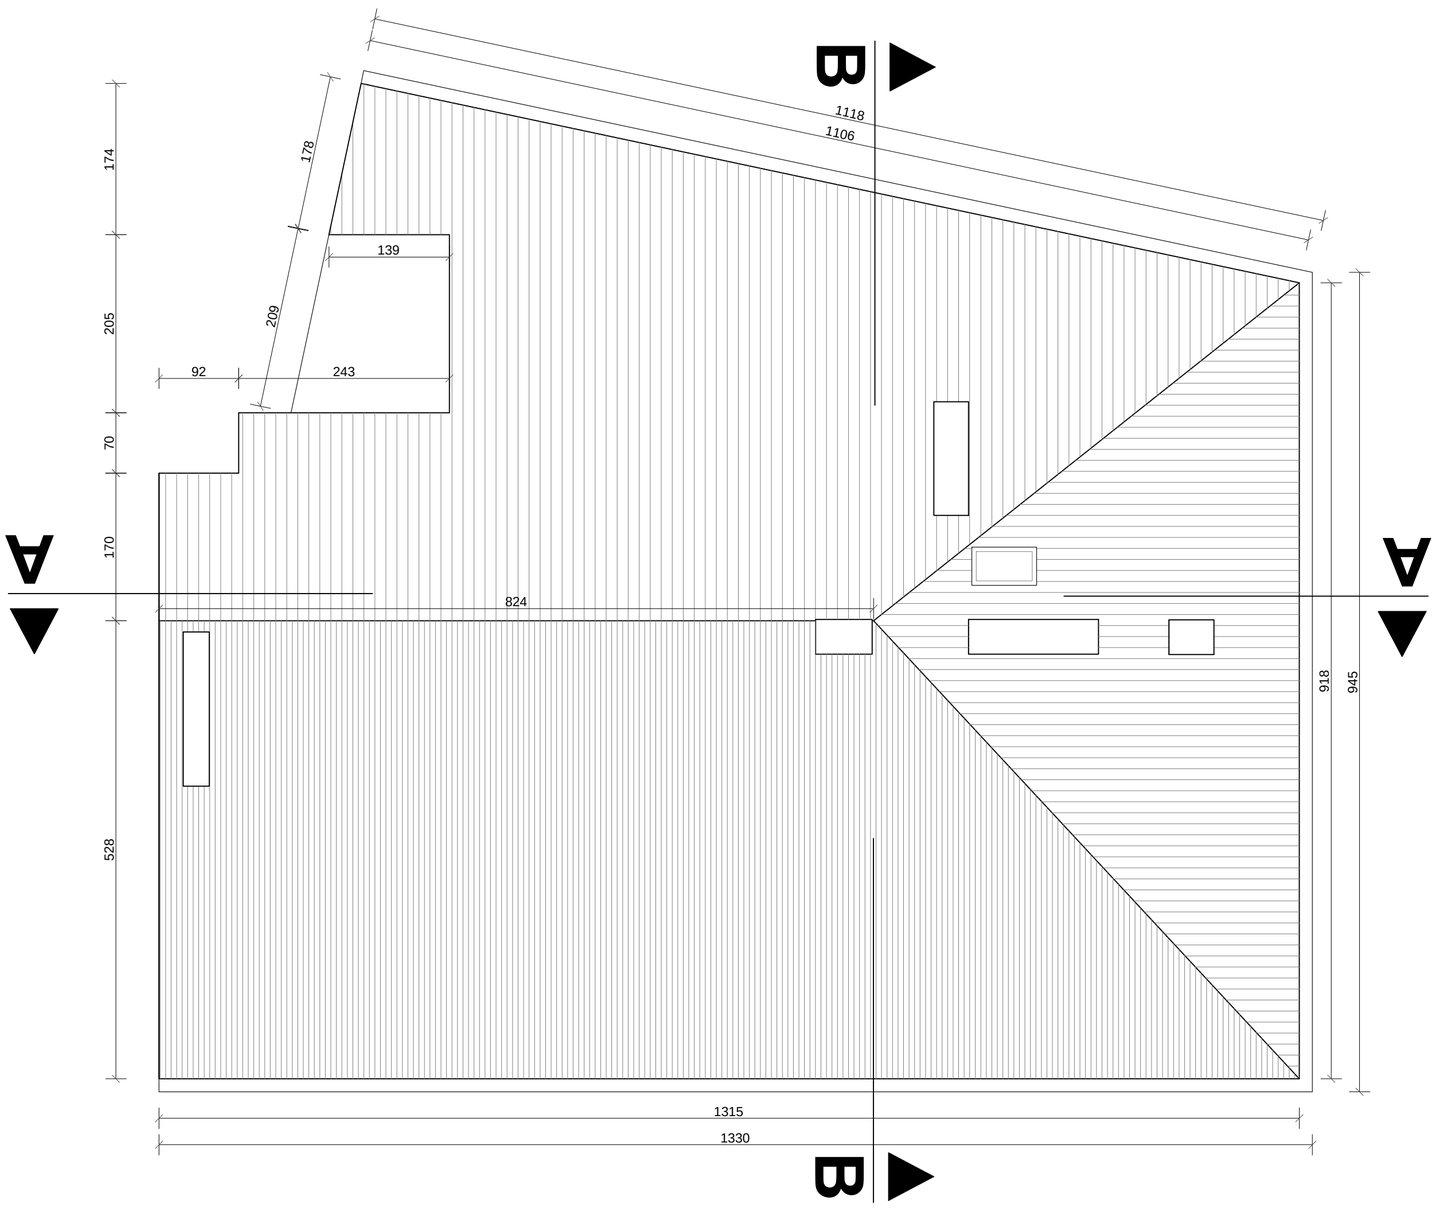

TLOCRT KROVA

SANACIJA MJ 1:50

ARHITEKTONSKI ATELJE

art design RIJEKA d.o.o.
Slaviše Vajnera Čiče 12, Rijeka

investitor:	SUVLASNICI STAMBENE ZGRADE na adresi Ciottina 21, Rijeka
građevina:	OBNOVA KROVA I PROČELJA STAMBENE GRAĐEVINE na k.č. 3433/1, k.o. Stari grad
projekt:	GLAVNI PROJEKT ARHITEKTONSKI PROJEKT
sadržaj:	**TLOCRT KROVA** SANACIJA
glavni projektant:	mr.sc. MAJA MATULJA KOS dipl.ing.arh.
projektant:	mr.sc. MAJA MATULJA KOS dipl.ing.arh.
suradnici:	GORAN KOSTIĆ ALEN KOS
elaborat:	07 / 16
datum:	svibanj 2016.
mjerilo:	1 : 50
list:	**9**

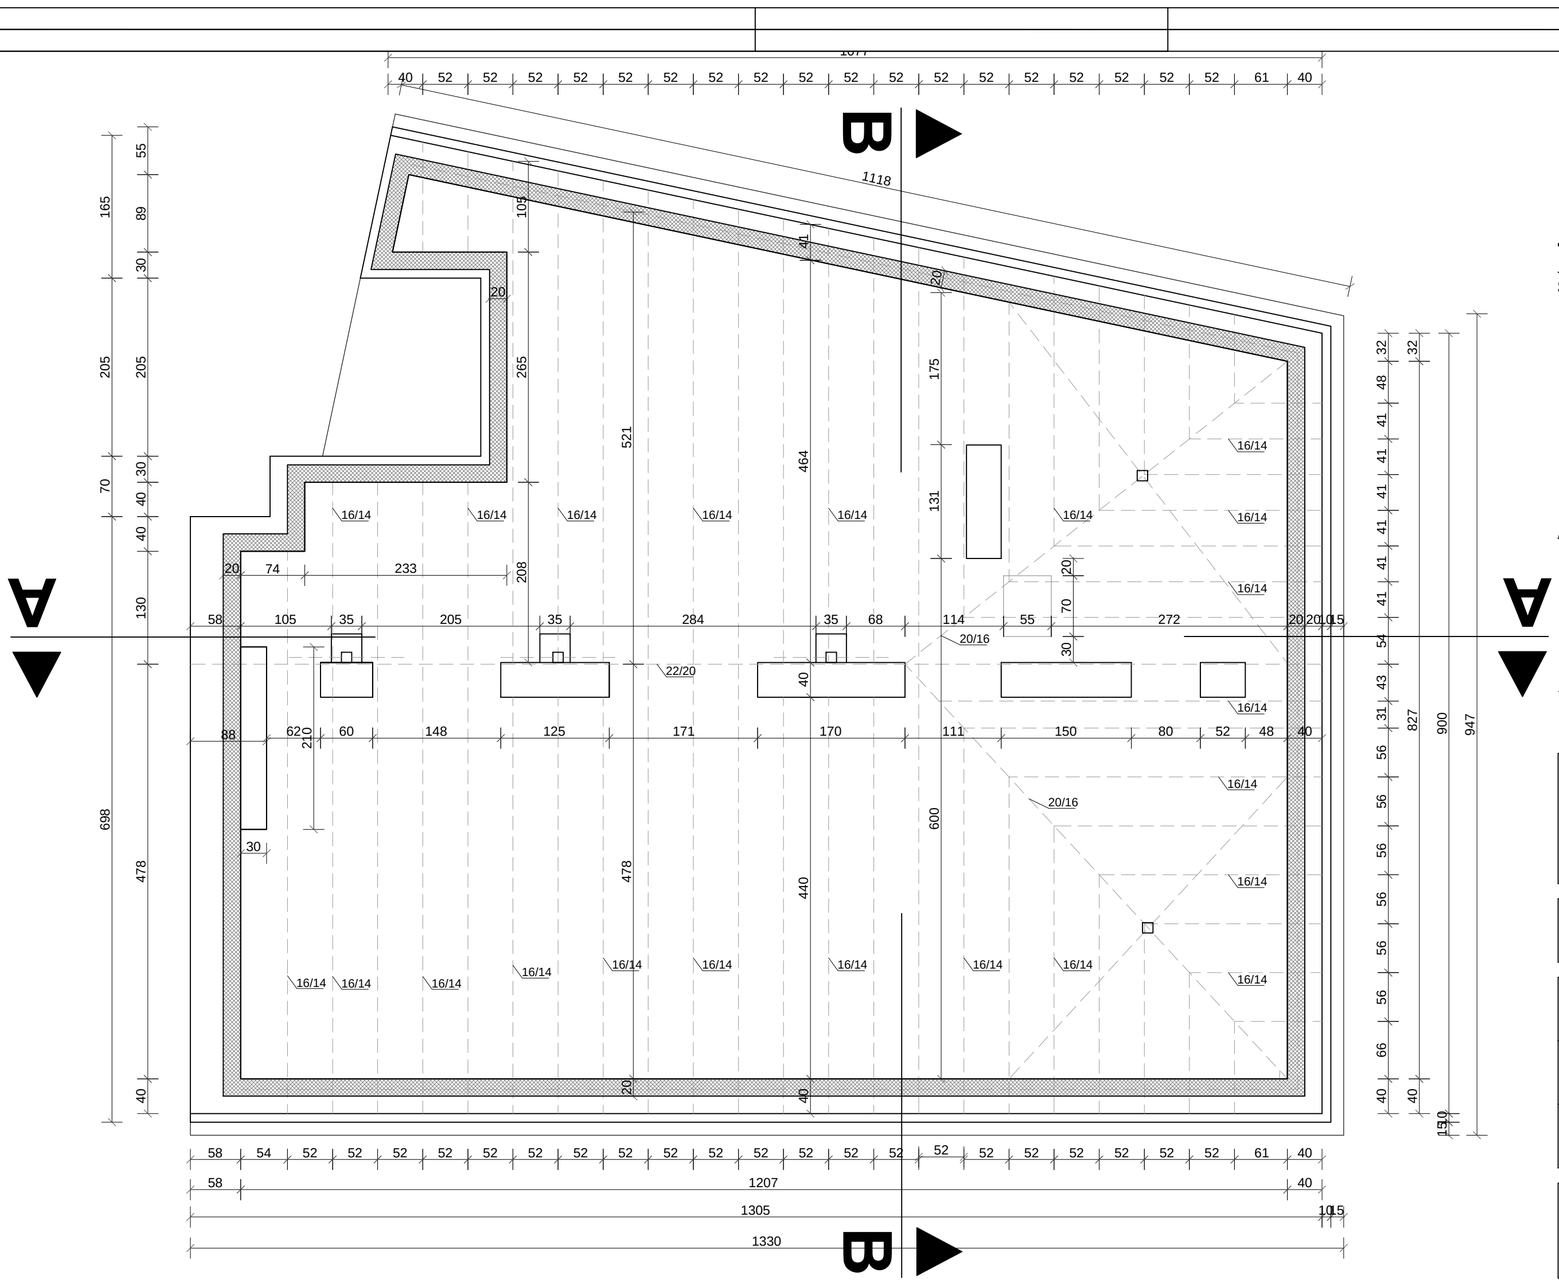

TLOCRT KROVIŠTA

SANACIJA MJ 1:50

ARHITEKTONSKI ATELJE

art design RIJEKA d.o.o.
Slaviše Vajnera Čiče 12, Rijeka

investitor:	SUVLASNICI STAMBENE ZGRADE na adresi Ciottina 21, Rijeka
građevina:	OBNOVA KROVA I PROČELJA STAMBENE GRAĐEVINE na k.č. 3433/1, k.o. Stari grad
projekt:	GLAVNI PROJEKT ARHITEKTONSKI PROJEKT
sadržaj:	**TLOCRT KROVIŠTA** SANACIJA
glavni projektant:	mr.sc. MAJA MATULJA KOS dipl.ing.arh.
projektant:	mr.sc. MAJA MATULJA KOS dipl.ing.arh.
suradnici:	GORAN KOSTIĆ ALEN KOS
elaborat:	07 / 16
datum:	svibanj 2016.
mjerilo:	1 : 50
list:	**8**